


Projektowanie architektoniczne obiektów mieszkaniowych

Lokalizacja: Morasko




Wnioski z analiz, skala 1:500

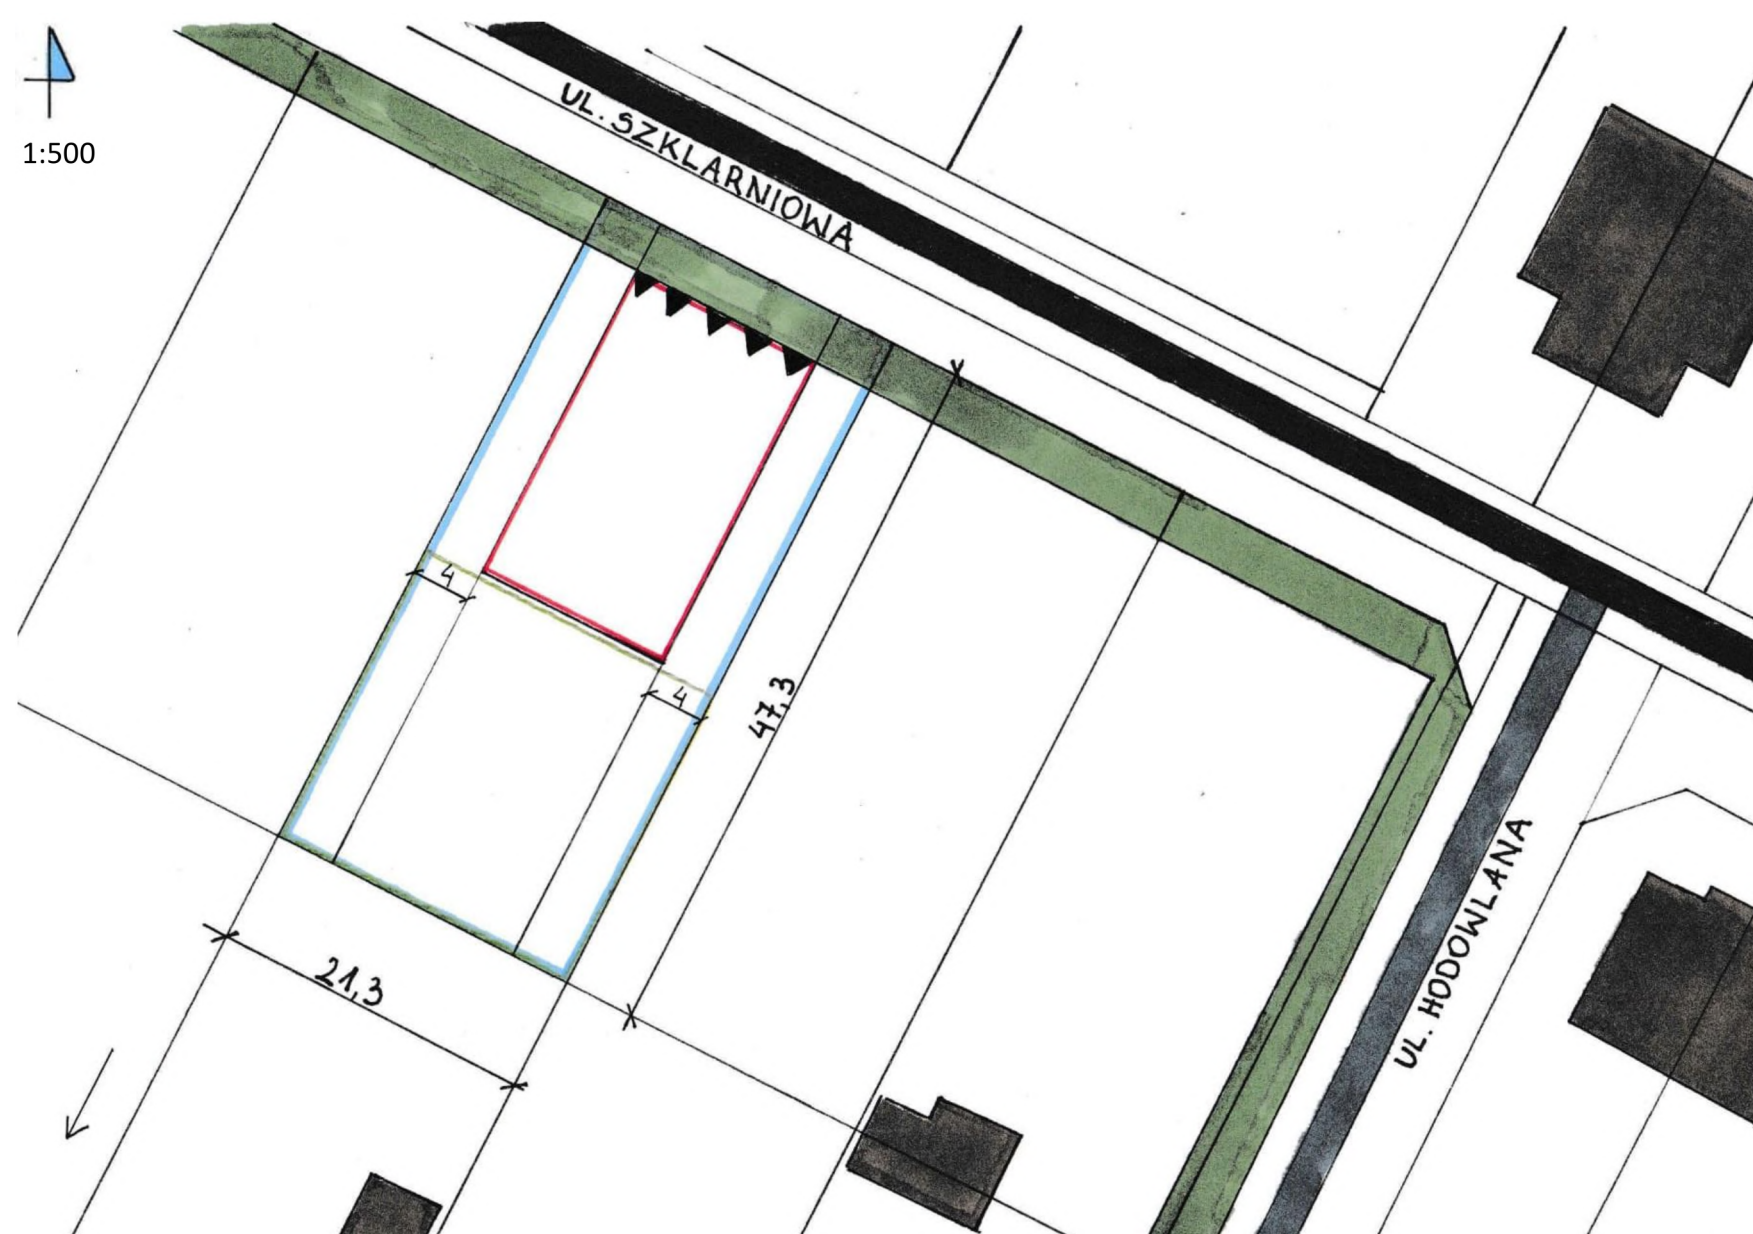


- Obszar opracowywany
- Maksymalna powierzchnia zabudowy
- Minimalna powierzchnia biologiczna
- Obowiązująca linia zabudowy
- Zieleń wysoka
- Droga lokalna
- Droga dojazdowa
- Kierunek spadku terenu
- Zabudowa mieszkaniowa


Kąt nachylenia dachu 18-45 Wysokość budynku 0,6-0,9 m

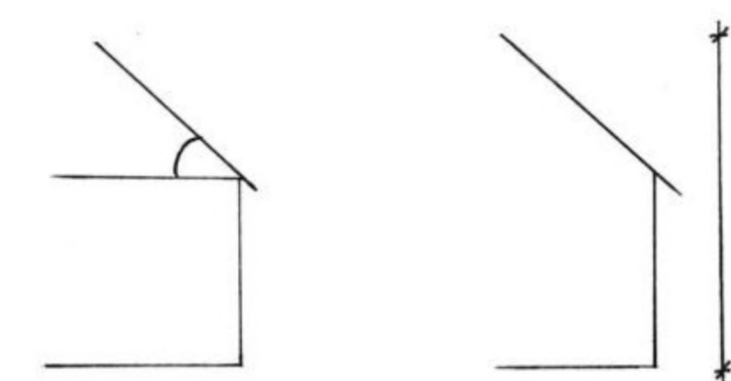

PZT, skala 1:500

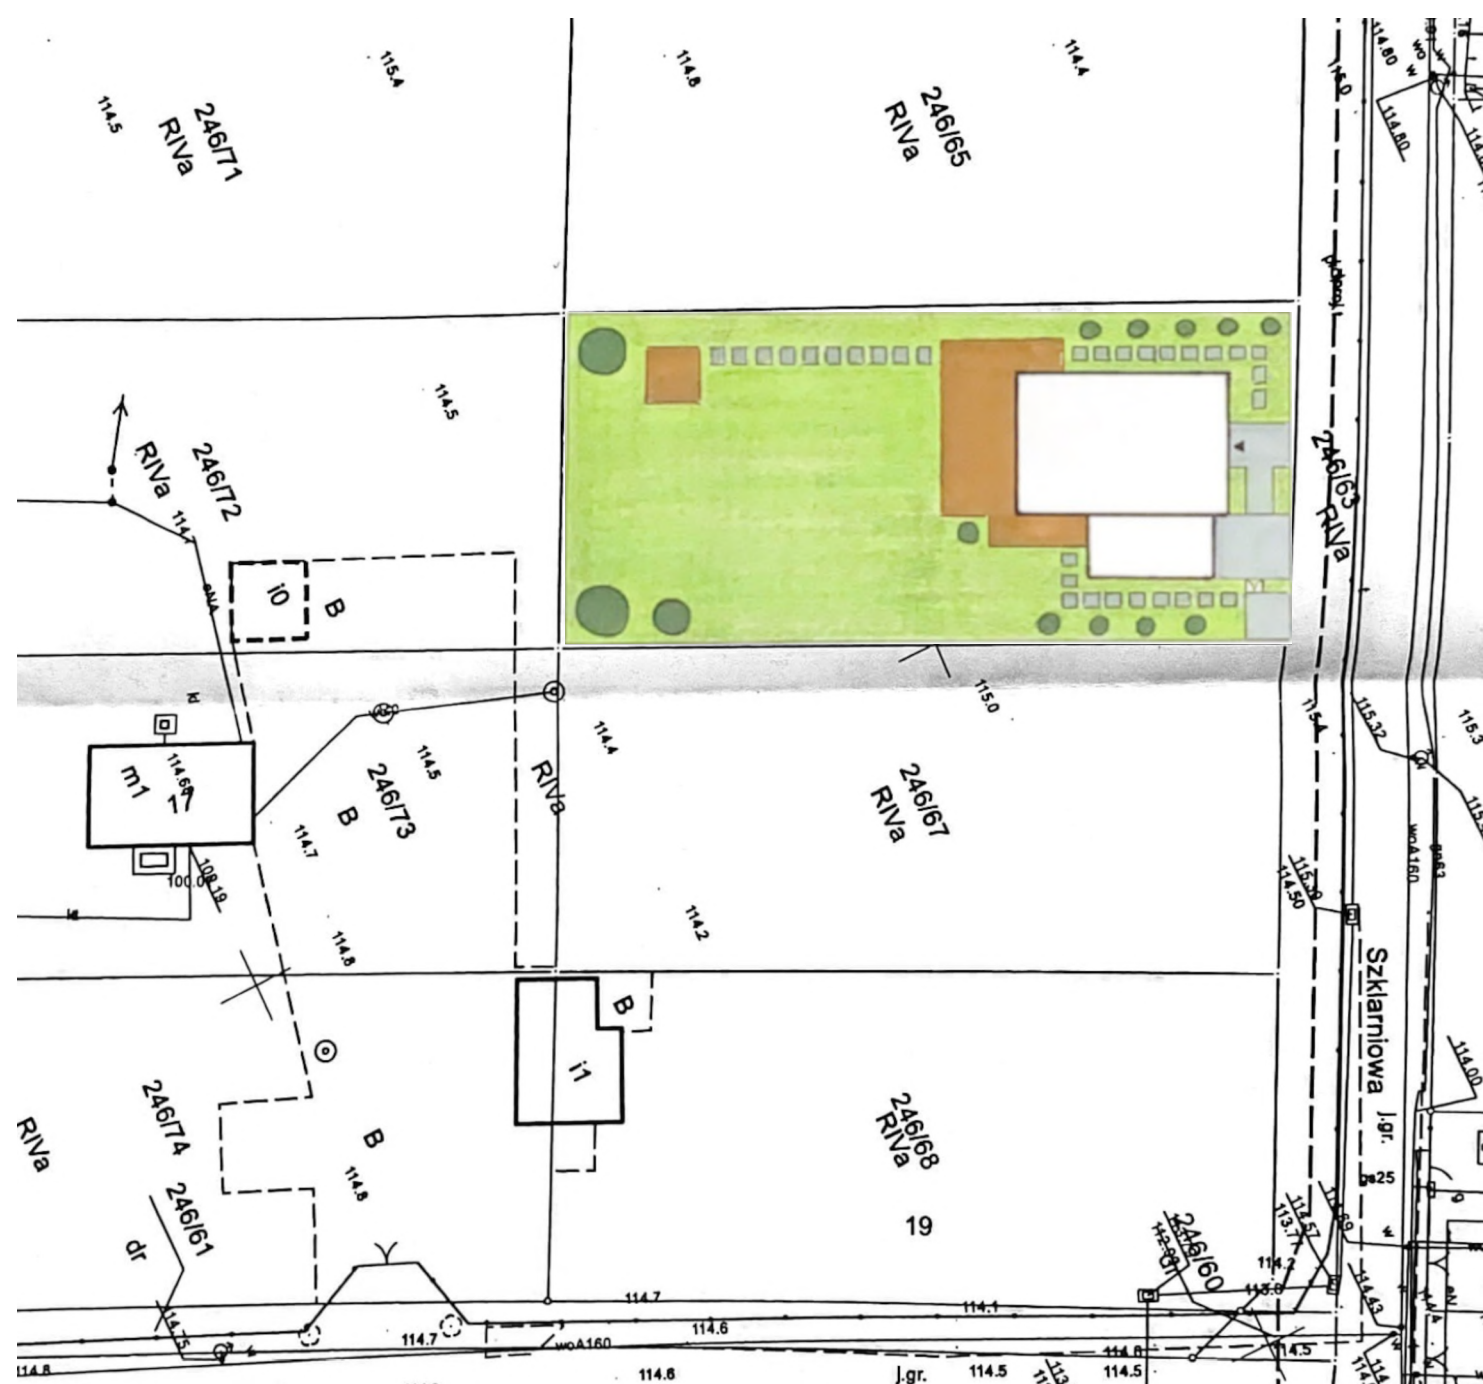

Rzut parteru, skala 1:100


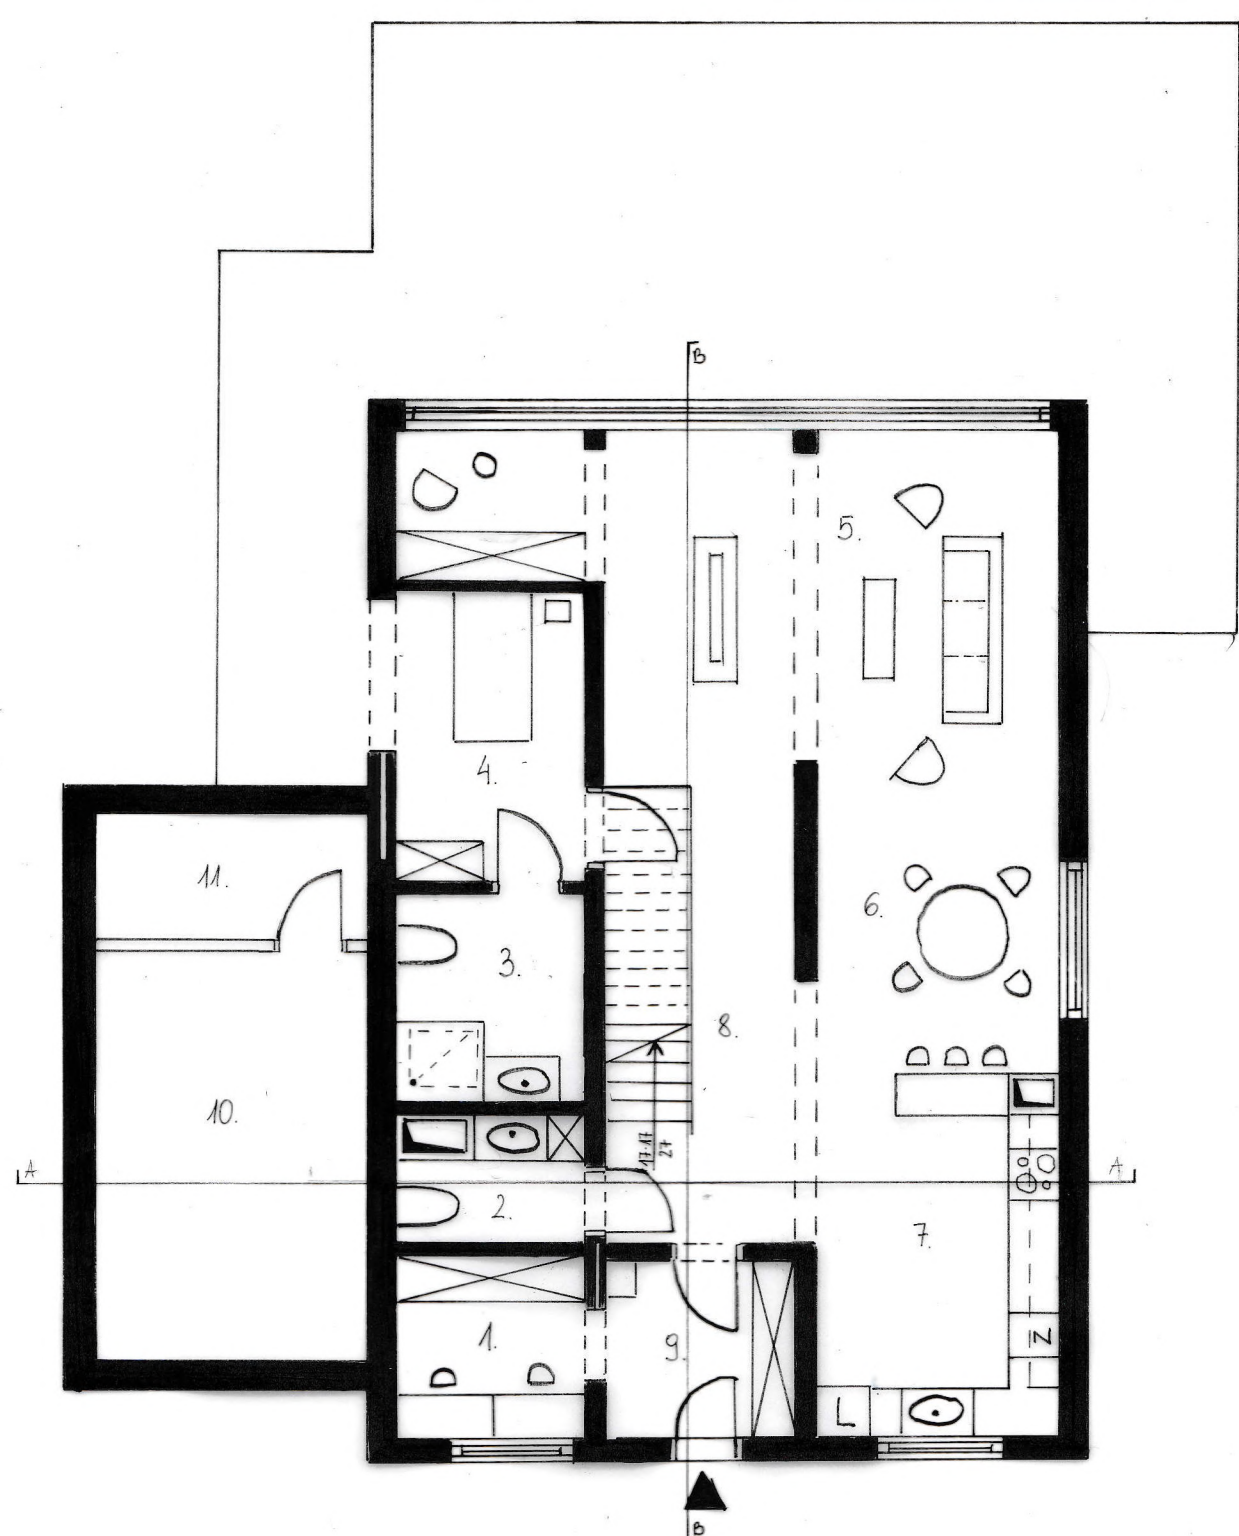


Zestawienie powierzchni użytkowej


- Gabinet - 6
 - WC - 4,25
 - Łazienka Seniora - 6,75
 - Pokój Seniora - 9,5
 - Salon - 33,8
 - Jadalnia - 9,6
 - Kuchnia - 17,6
 - Korytarz - 16,2
 - Wiatrołap - 6
 - Garaż - 18,9
 - Pom. techniczne - 5,6
- Razem parter : 134,2
- Korytarz - 13,04
 - Sypialnia - 17,5
 - Garderoba - 6,24
 - Pralnia - 7,02
 - Pokój dziecka - 12,04
 - Pokój gościnny - 16,29
 - Łazienka - 10,44
- Razem piętro : 82,57

Razem powierzchni użytkowej : 216,77


Rzut I piętro, skala 1:100

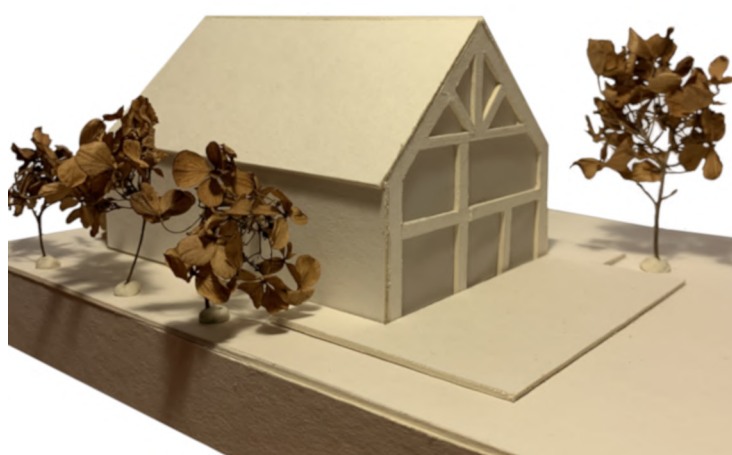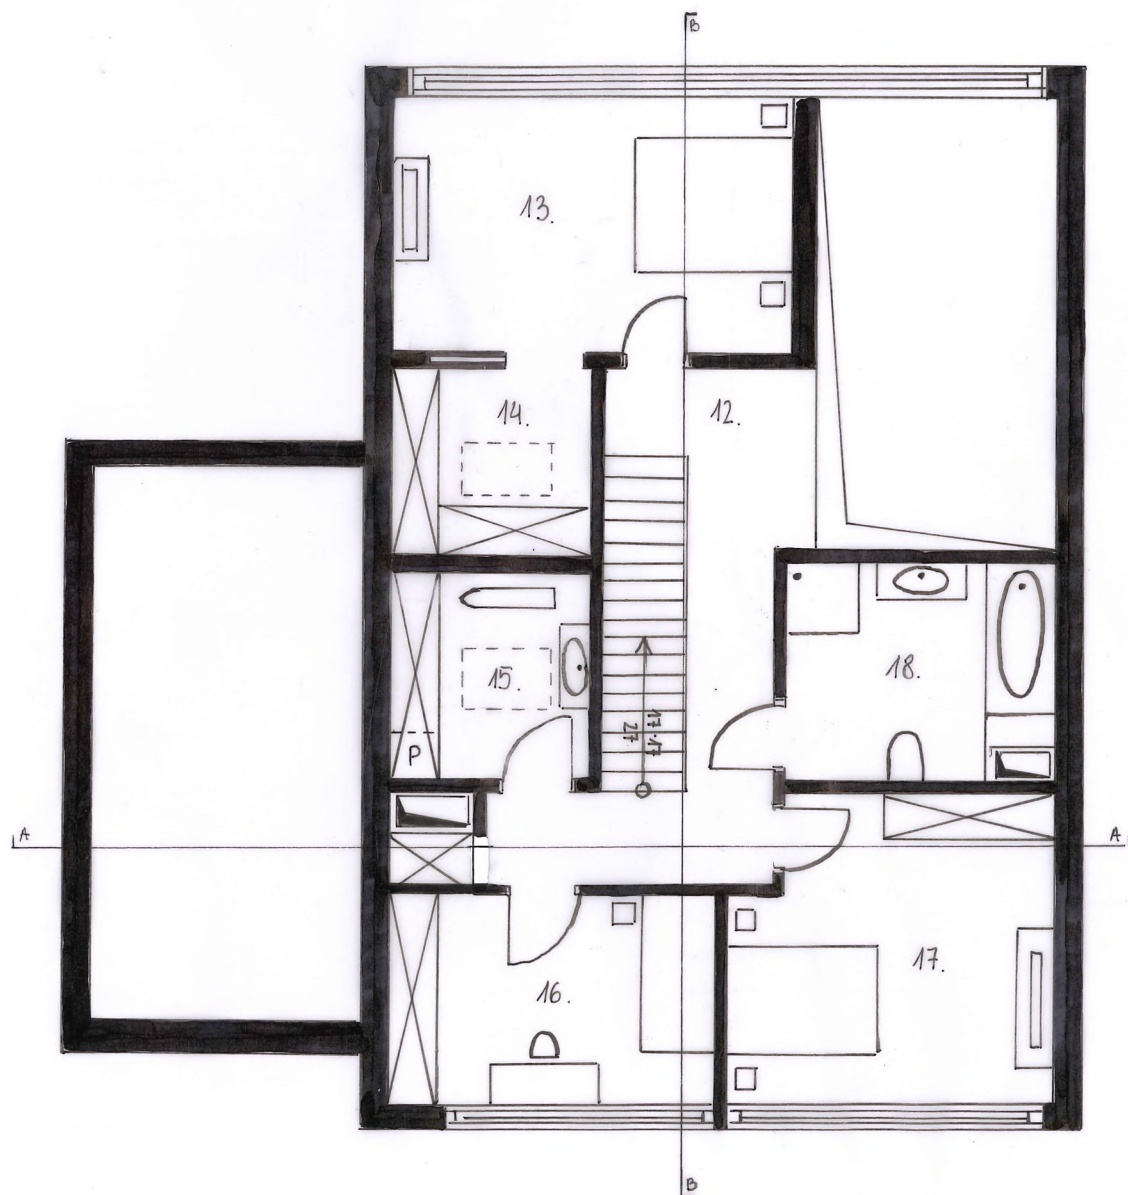


Elewacje, skala 1:100

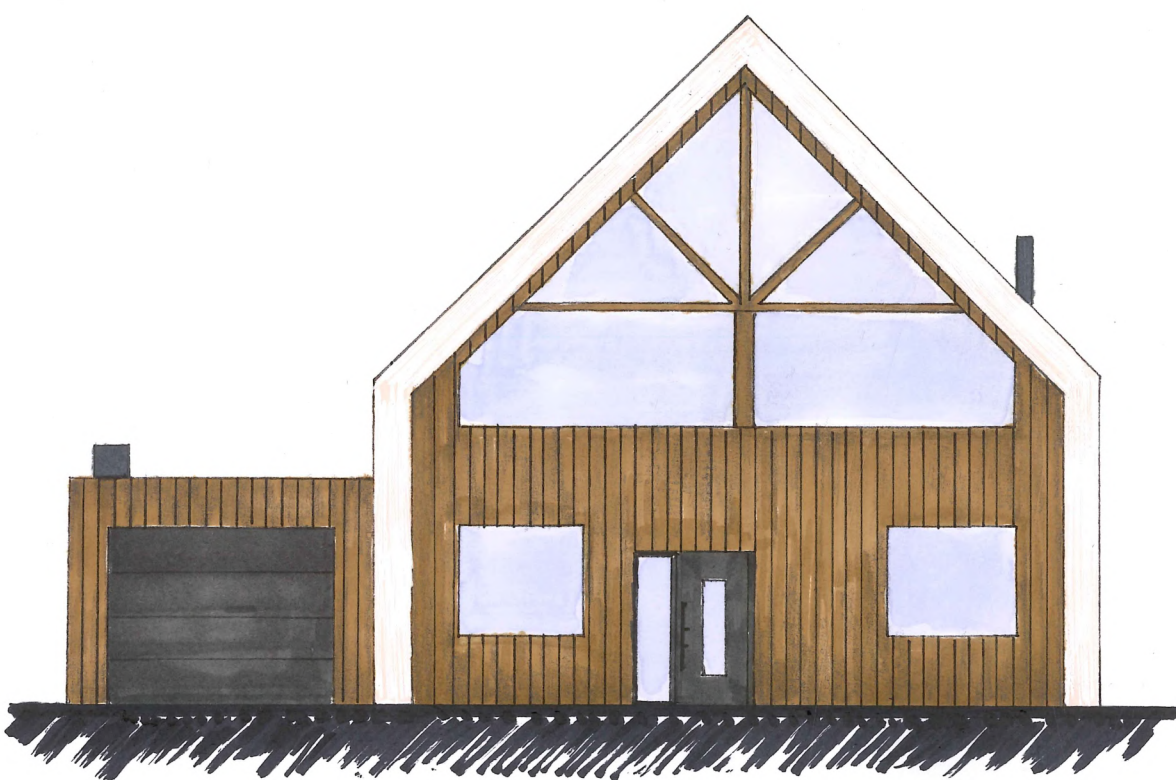


Elewacja północna

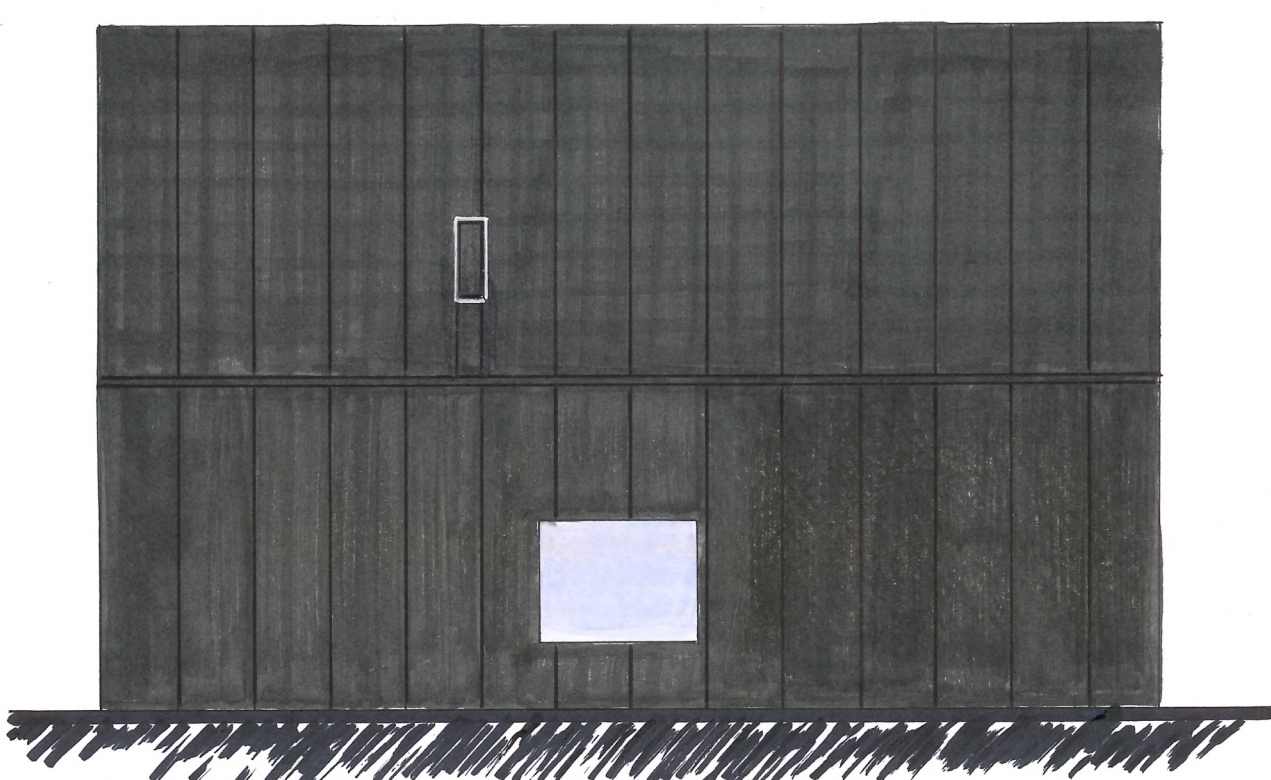


Elewacja zachodnia

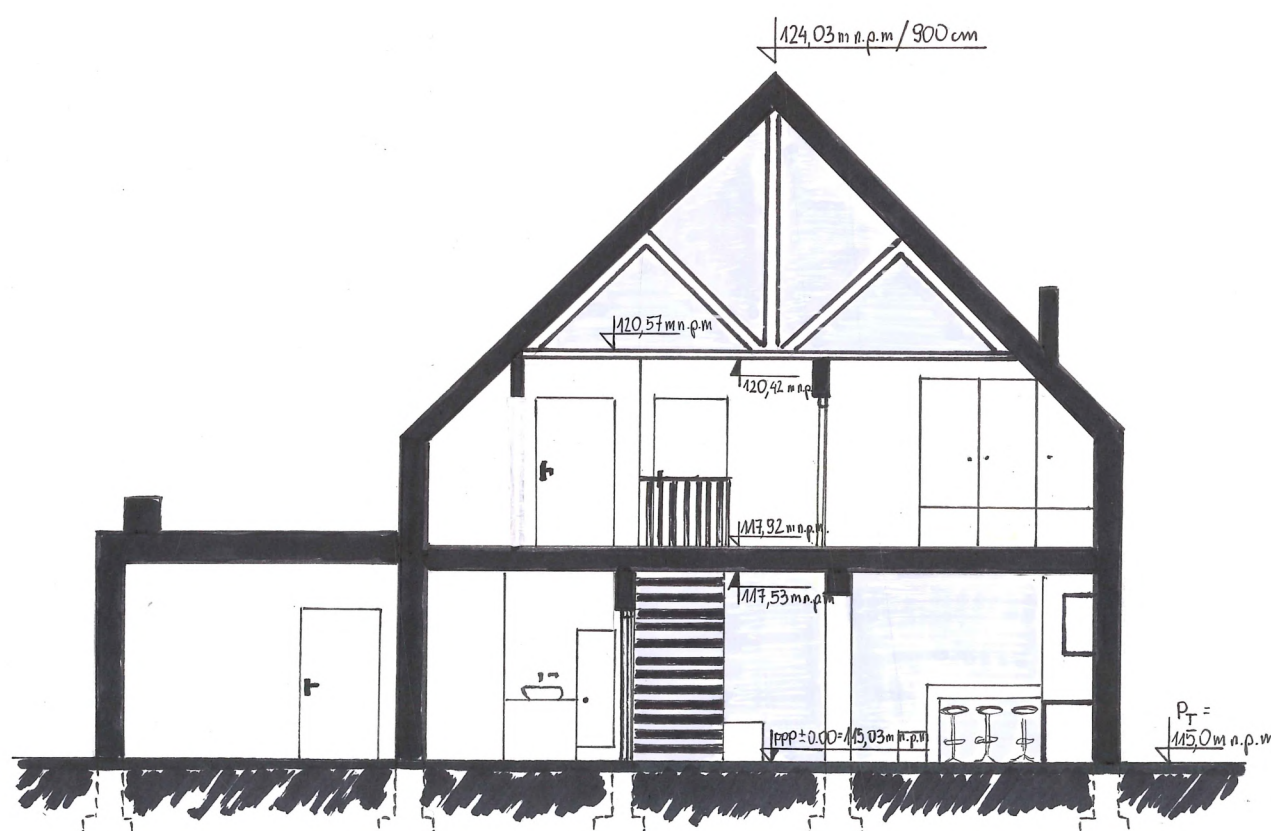


Przekrój A-A, skala 1:100

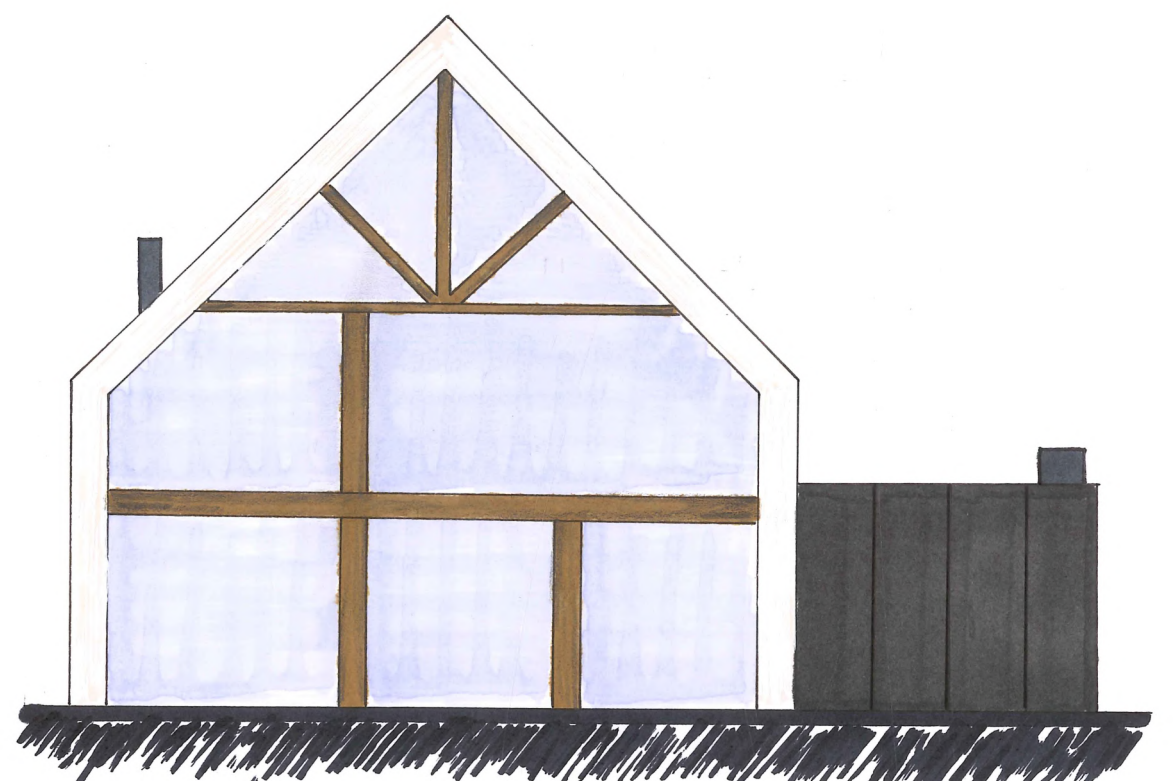

Elewacja południowa

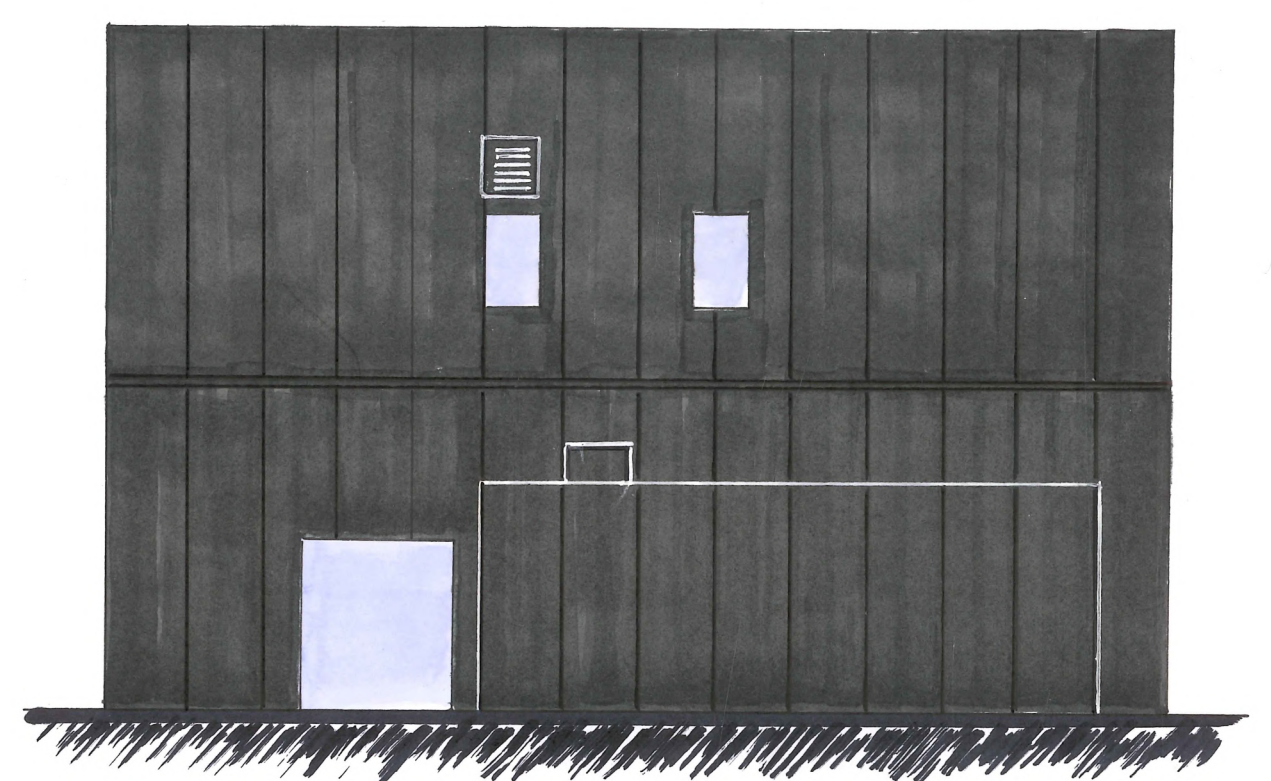

Elewacja wschodnia

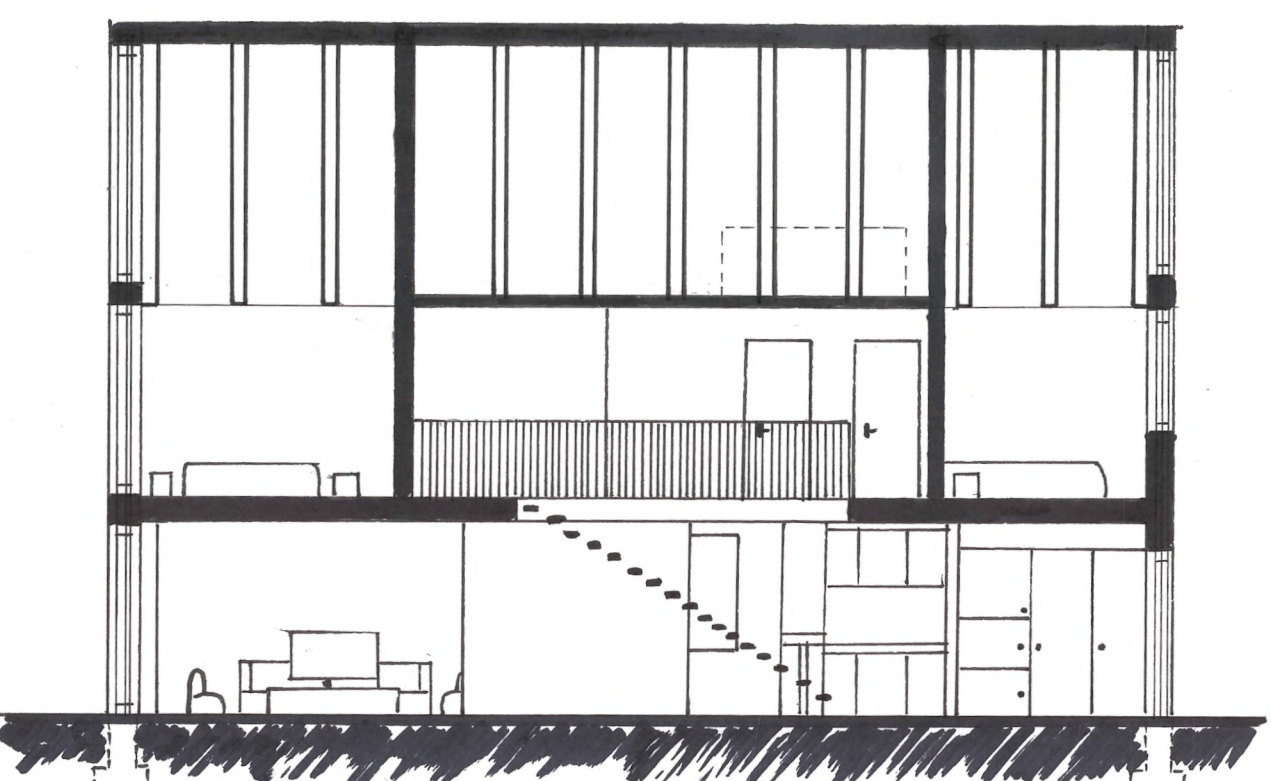

Przekrój B-B, skala 1:100

